

Département de l'Aisne

Commune de  
**Montreuil-aux-Lions**

Unité départementale  
de l'architecture  
et du patrimoine (UDAP)  
de l'Aisne

Conseil d'architecture,  
d'urbanisme  
et de l'environnement (CAUE)  
de l'Aisne

**Périmètre délimité des abords  
(PDA) de l'église Saint-Martin**

Vu pour être annexé à la  
délibération  
en date du

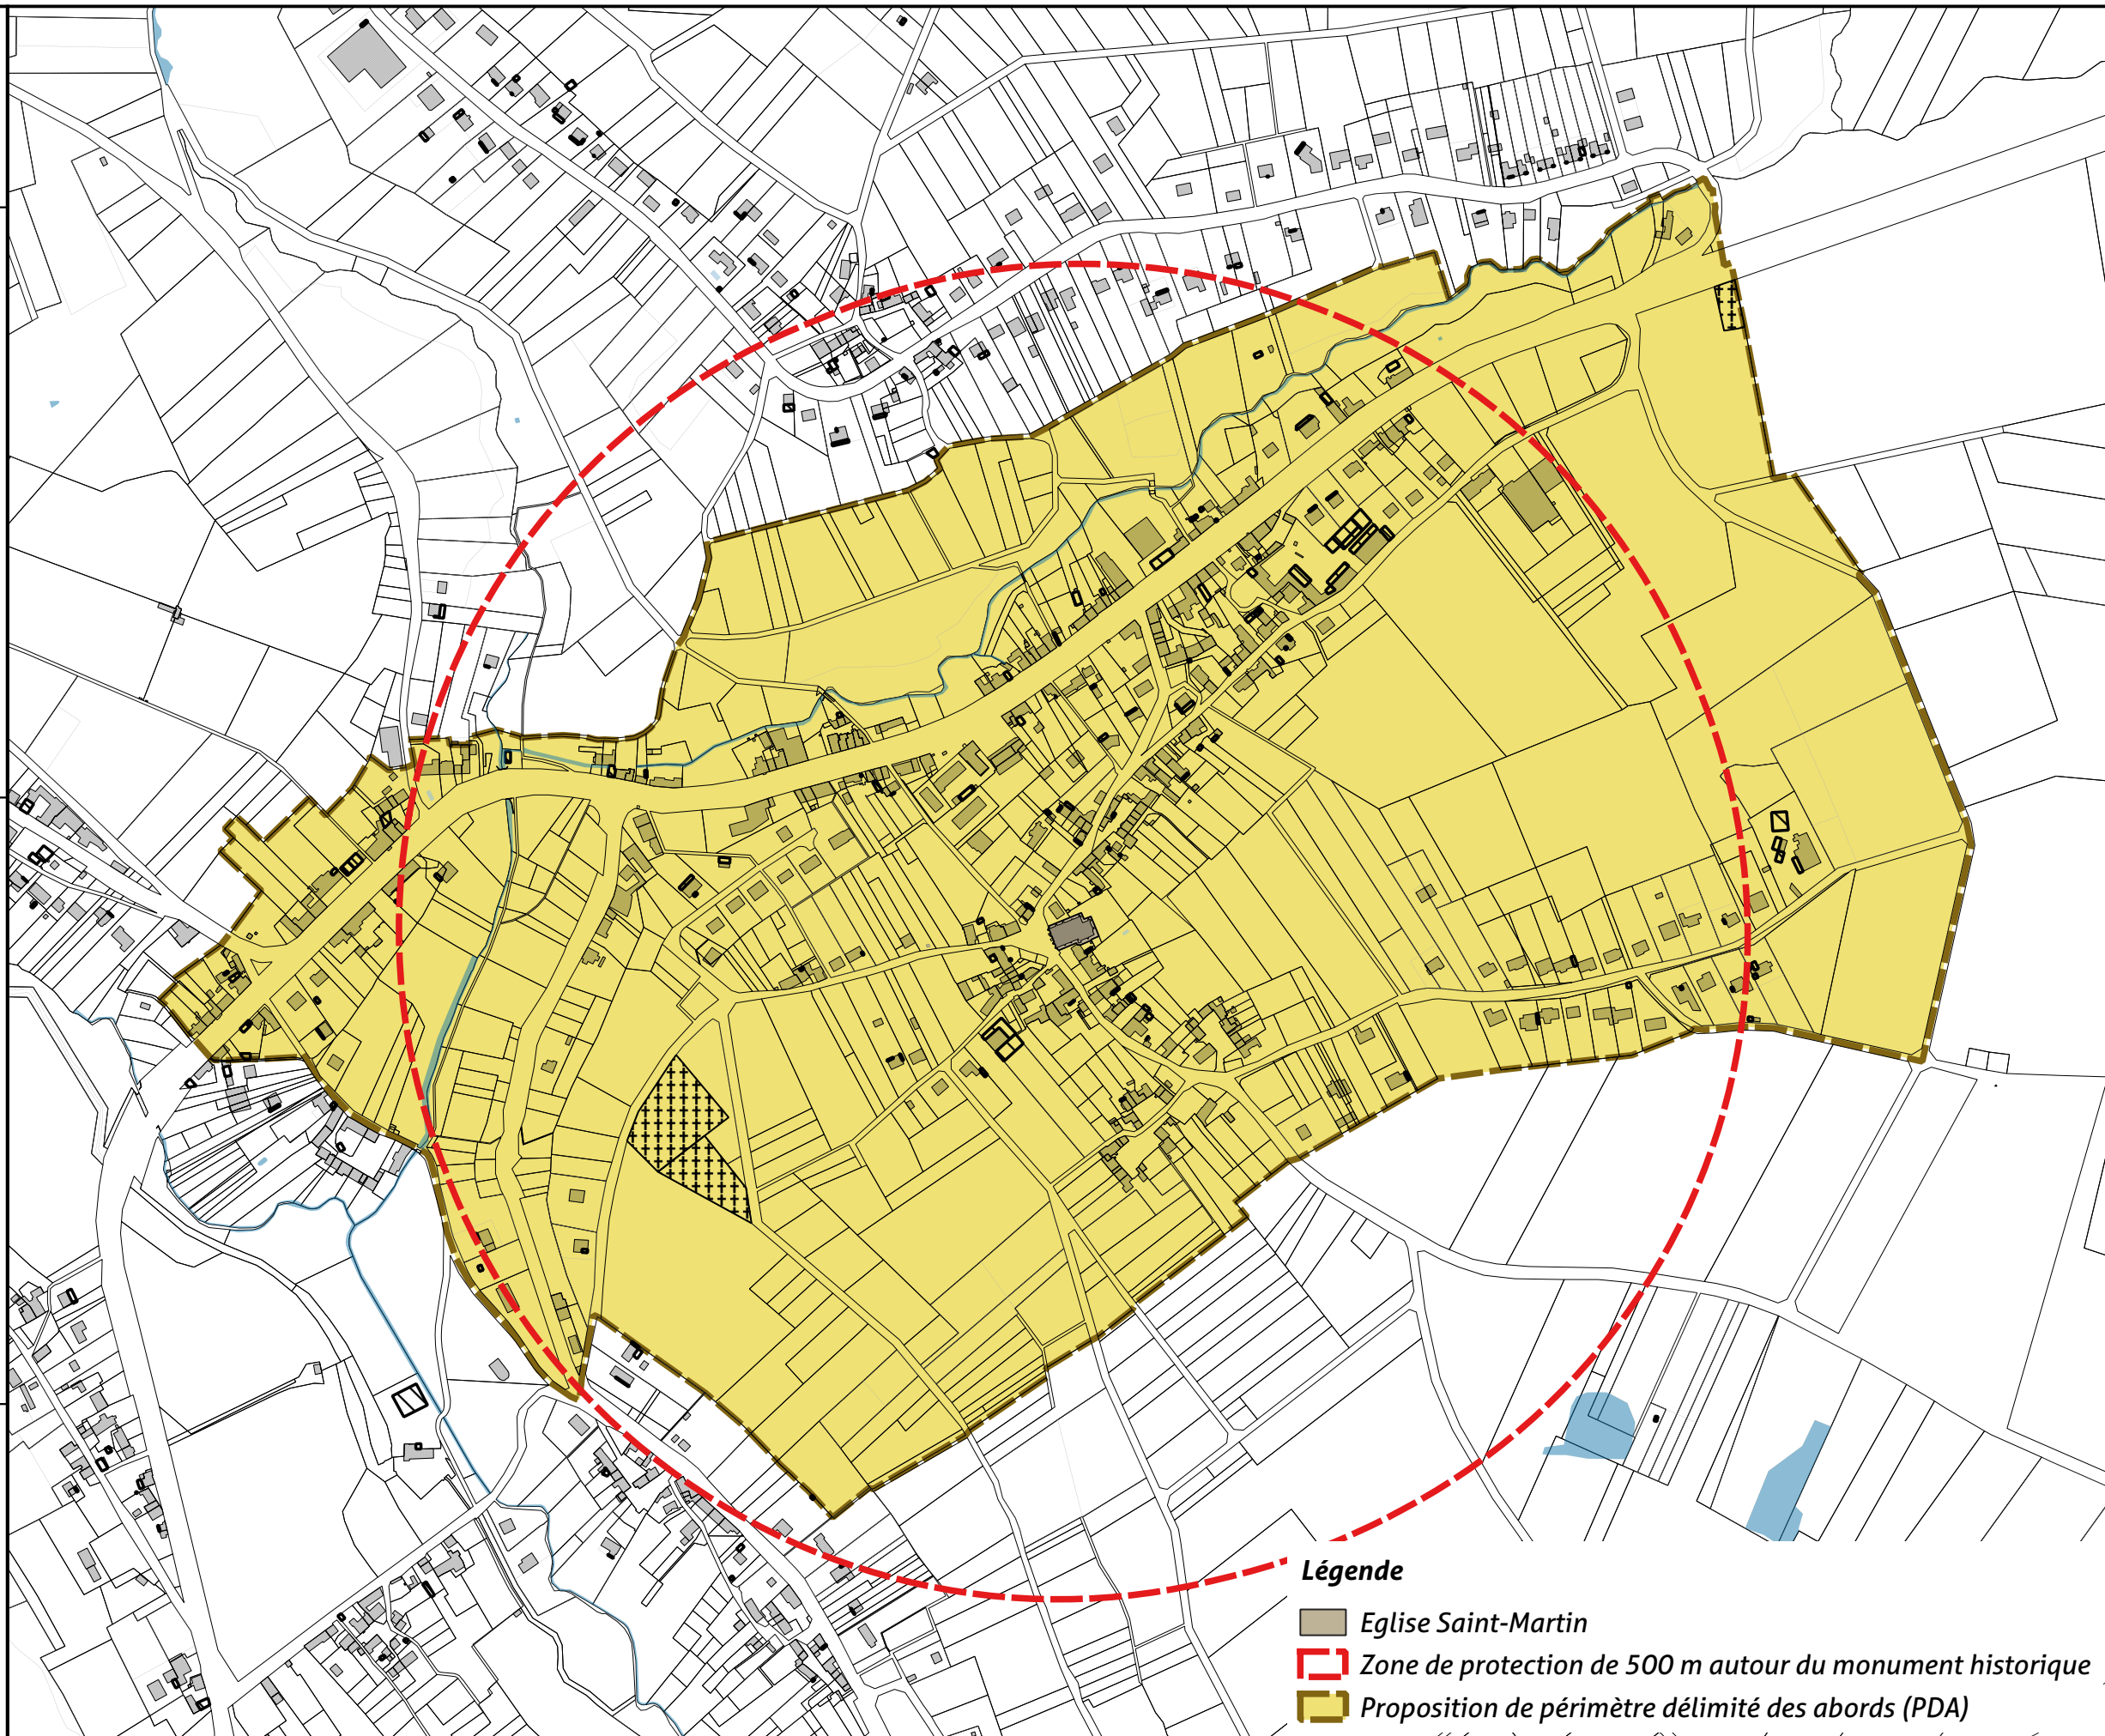
approuvant le Plan  
Délimité des Abords  
de la commune de  
Montreuil-aux-Lions

Nord






1:5000

0 100 200 m



**Légende**

-  Eglise Saint-Martin
-  Zone de protection de 500 m autour du monument historique
-  Proposition de périmètre délimité des abords (PDA)