Commune de **Montreuil-aux-Lions**

Plan **L**ocal d'**U**rbanisme

Document graphique n°5.2.B
Plan du réseau d'eau potable
au 1/5 000ème

Vu pour être annexé à la délibération

en date du 22 octobre 2022

approuvant le Plan Local d'Urbanisme
de la commune de Montreuil-aux-Lions

Le Maire,
Olivier DEVRON

GEOGRAM

16 rue Rayet Lénart
51420 Witry-lès-Reims
Tél. : 03 26 50 36 86 / fax : 03 26 50 36 80
e-mail : bureau.etudes@geogram.fr
Site internet : www.geogram.fr

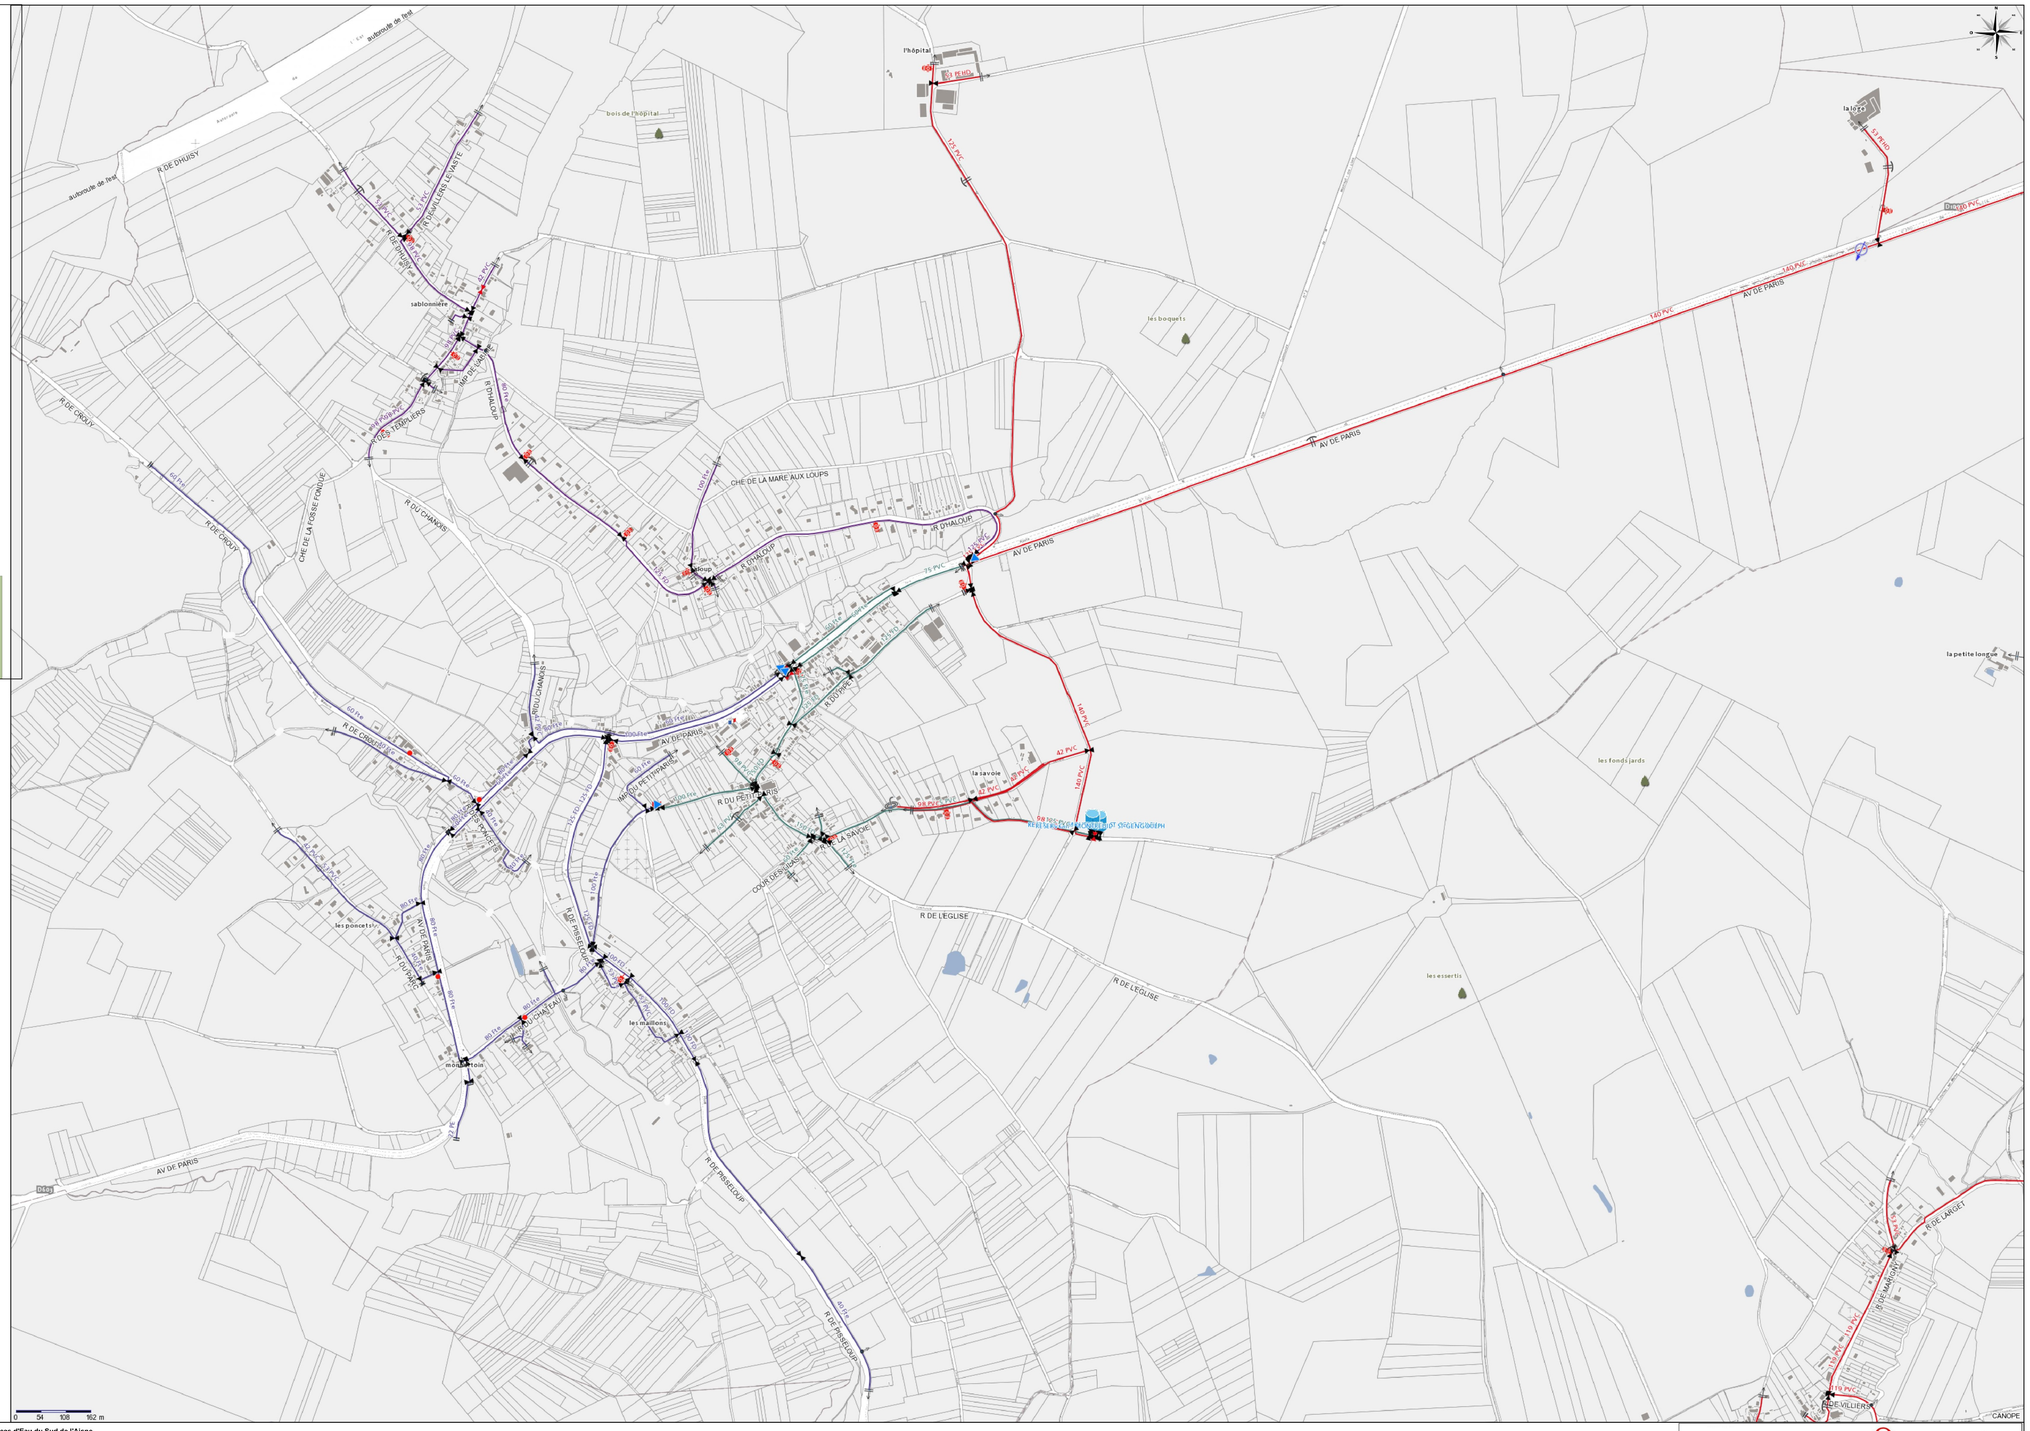

G396E - Union des Services d'Eau du Sud de l'Aisne

Réseau :
Echelle : 1/3885 Plan valable 3 mois à compter du : 27/01/2020

Plan classe C. Les branchements et le réseau principal sont en général pourvus d'affleurents visibles permettant de les localiser, notamment les tampons des regards de visite et des boîtes de branchement pour l'assainissement et bouches à clé de vannes pour l'eau potable.

VEOLIA EAU

Mél.
fax