

Commune de Montreuil-aux-Lions

Plan Local d'Urbanisme


Document graphique n°5.2.C
Plan du réseau pluvial
au 1/2 500ème

Vu pour être annexé à la délibération
en date du 22 octobre 2022
approuvant le Plan Local d'Urbanisme
de la commune de Montreuil-aux-Lions

Le Maire,
Olivier DEVRON



GEOGRAM
16 rue Roger Libart
54420 Winyville-Reims
Tél : 03 26 50 36 88 / Fax : 03 26 50 36 80
e-mail : bureau.etude@grogram.fr
Site internet : www.grogram.fr

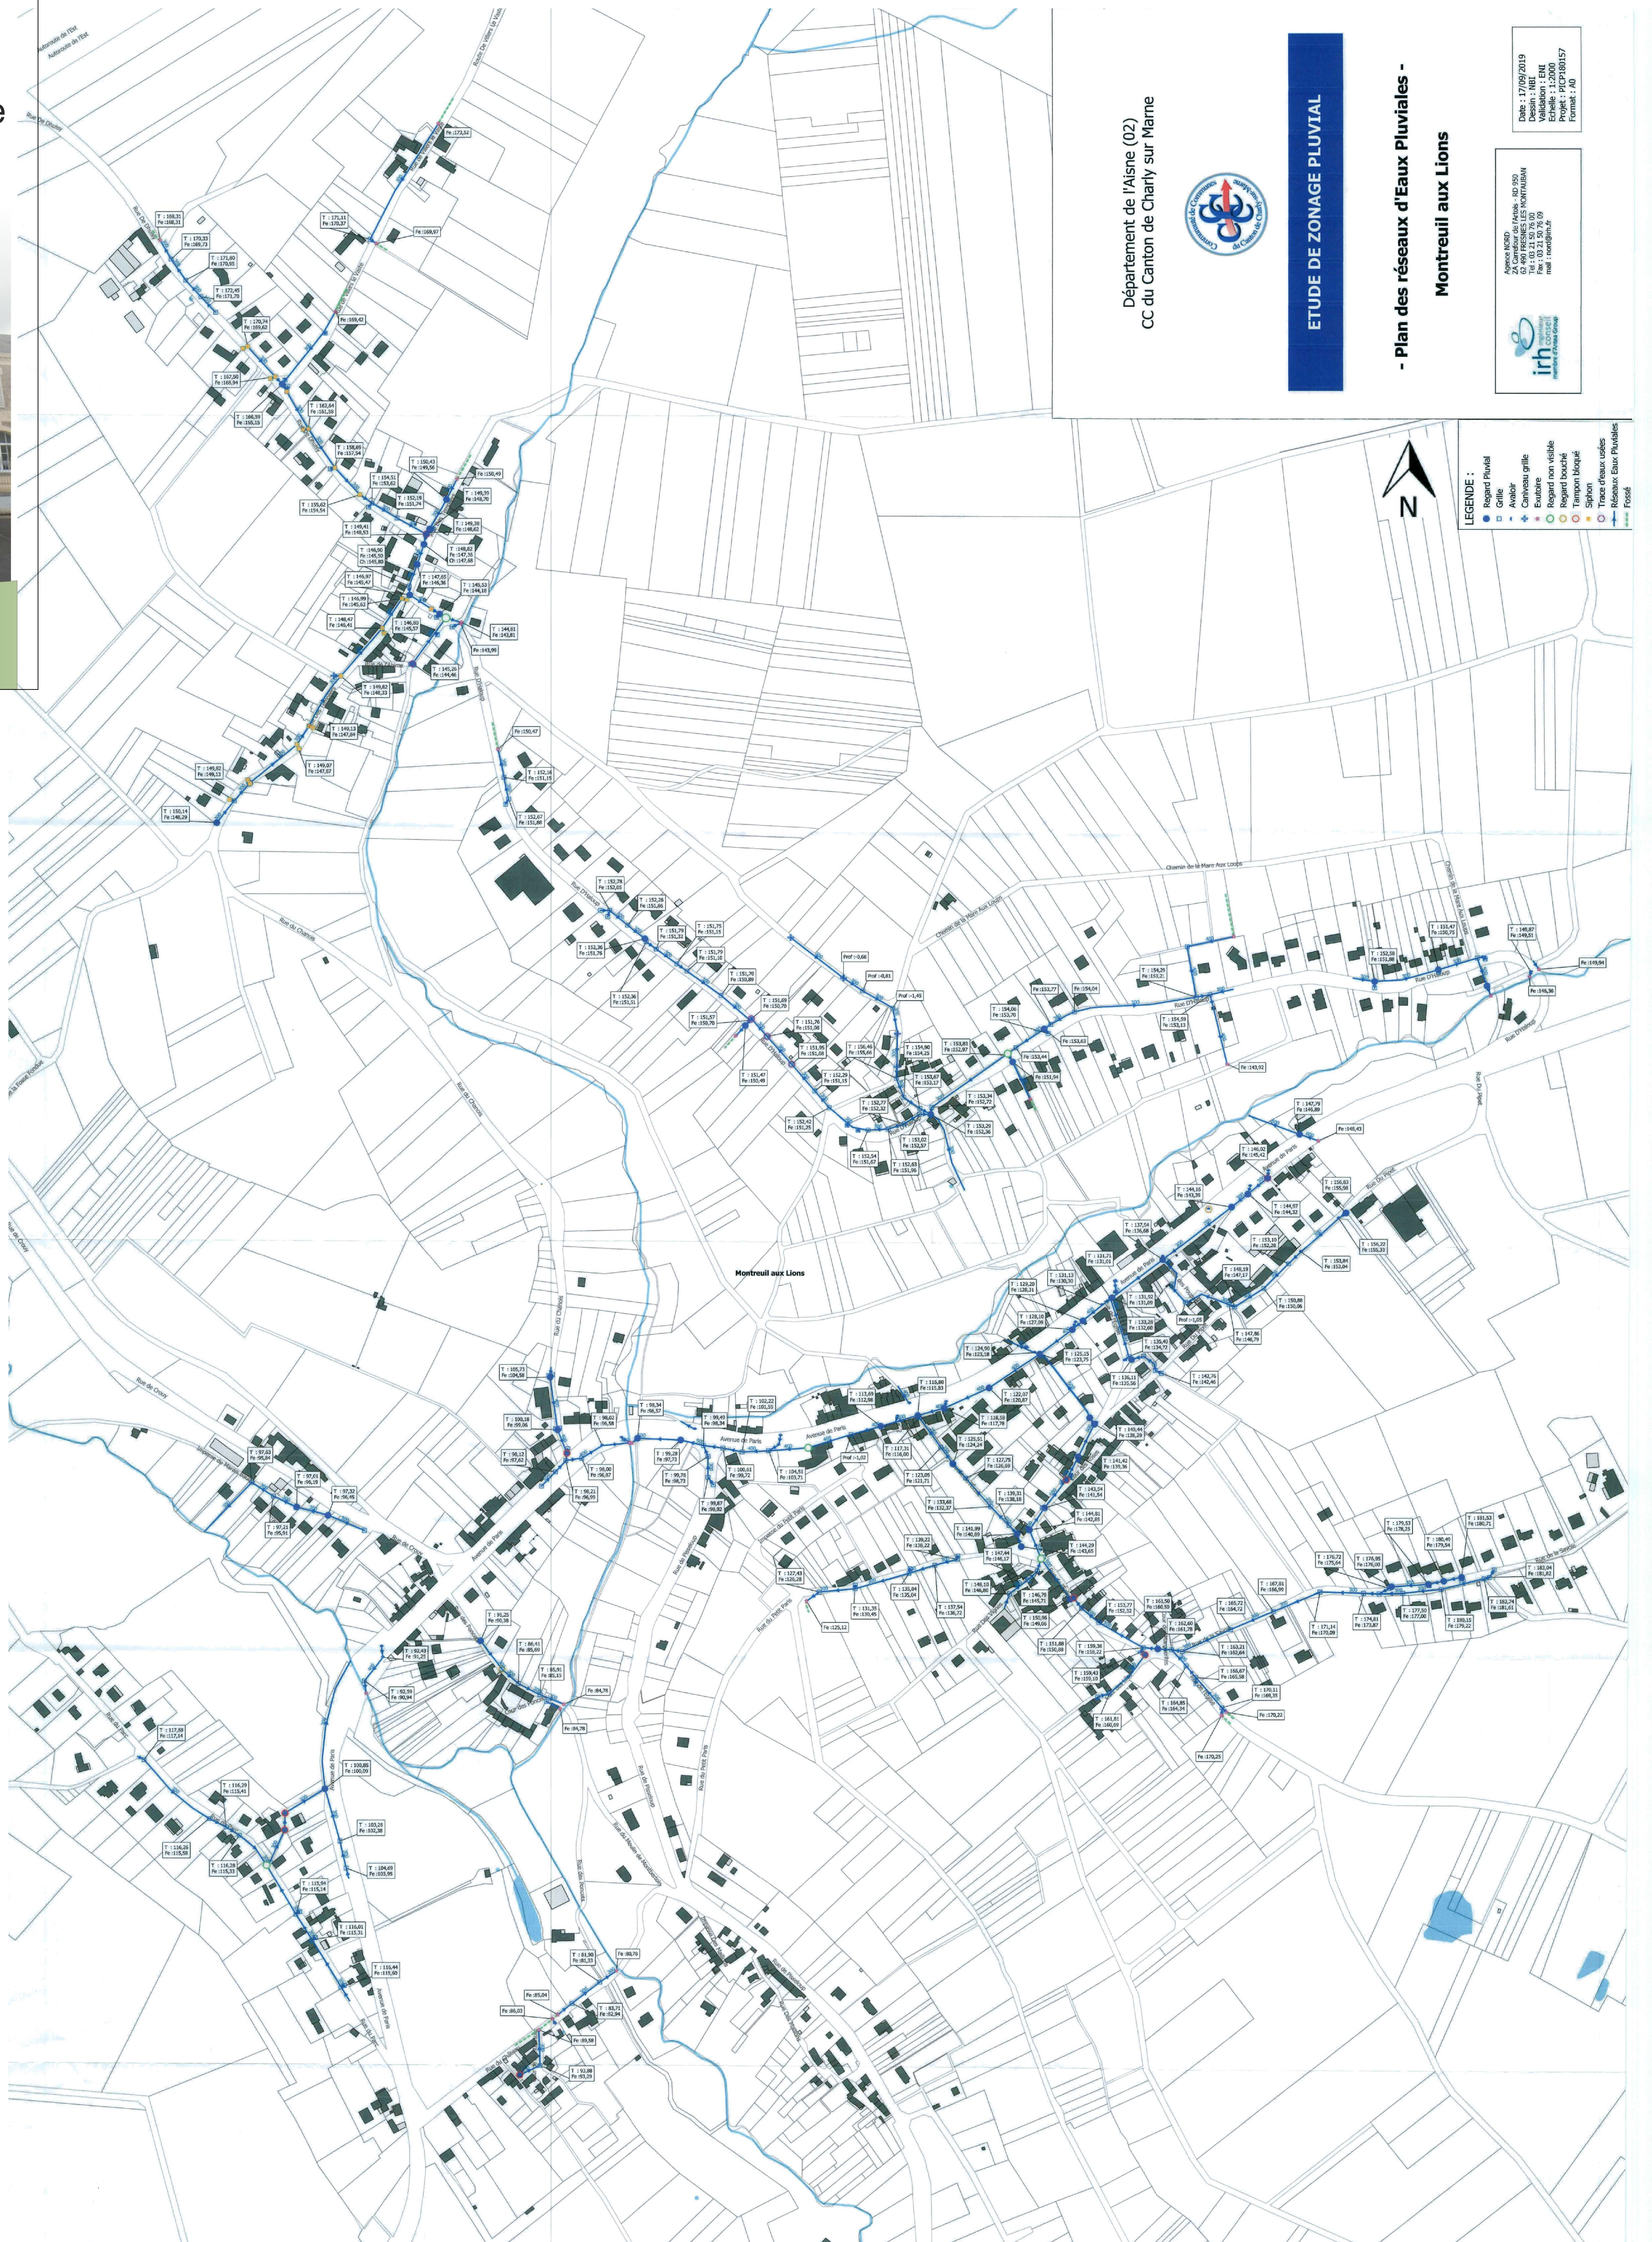

Département de l'Aisne (02)
CC du Canton de Charly sur Marne



ETUDE DE ZONAGE PLUVIAL

- Plan des réseaux d'Eaux Pluviales -
Montreuil aux Lions

LEGENDE :

- Regard Pluvial
- Grille
- Avaloir
- Canaux grille
- Eutroite
- Regard non visible
- Regard bouché
- Siphon
- Trace d'eau usées
- Réseaux Eau Pluviales

Date : 17/09/2019
Validation : 1/2000
Echelle : 1:2000
Format : A0

Approuvé par
Z. de l'Etat
S. de l'Etat
M. de l'Etat

